


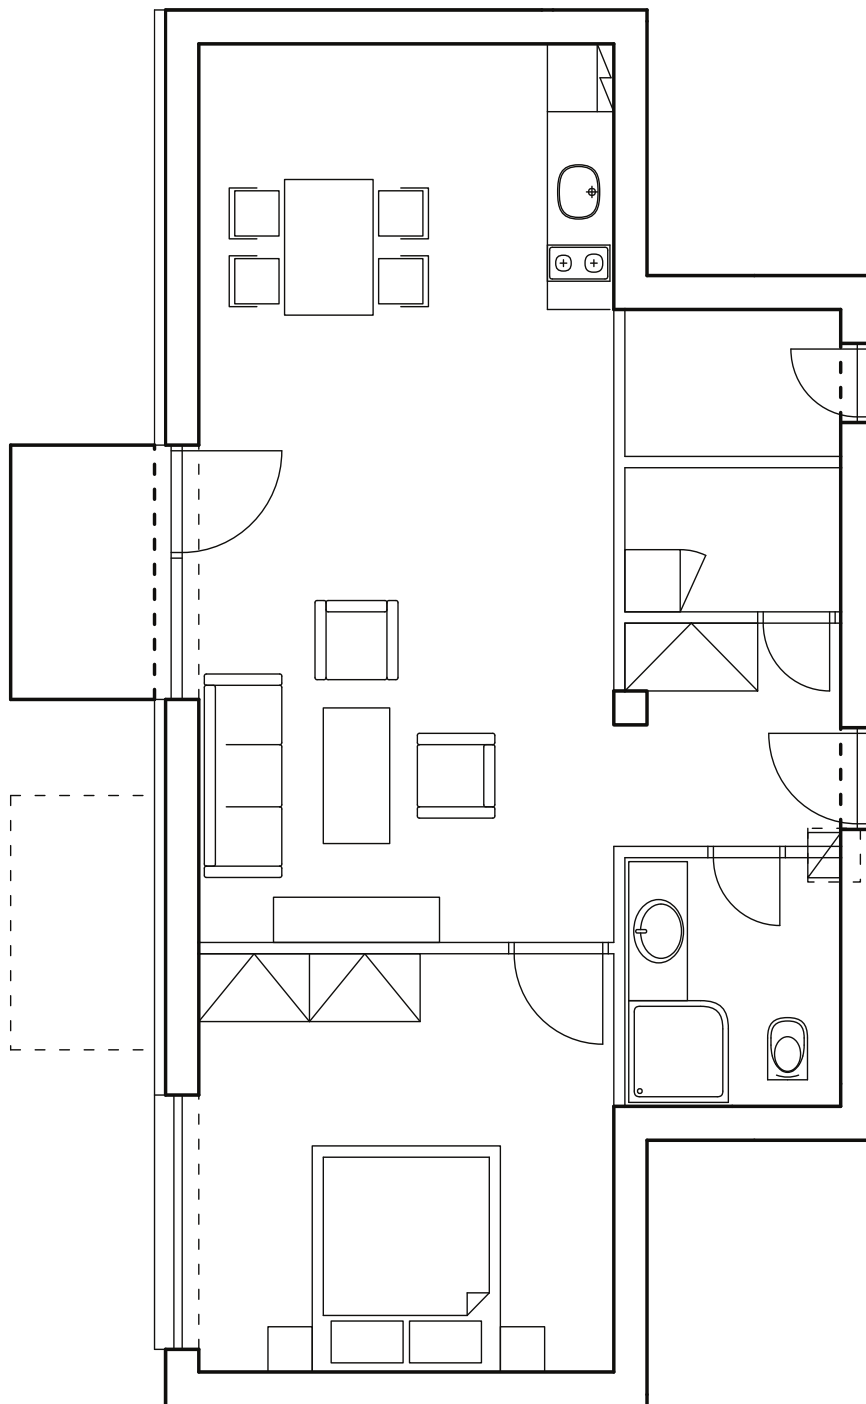

Apartmánový dom	SO 06
Označenie apartmánu	B13
Poschodie	1
Orientácia	V
Počet izieb	2
Obytná plocha (m2)	55,04
Balkón (m2)	-
Terasa (m2)	3,26
Zimná záhrada (m2)	-
Spoločné priestory (m2)	8,97
Priestory spolu (m2)	55,04
Výmera státi (m2)	12
Cena bez DPH (eur)	135 156,27